załącznik Nr 1 do Uchwały Nr XLIV/147/2017
Rady Miasta Skierniewice z dnia 23 listopada 2017r.

MIASTO SKIERNIEWICE

MIEJSCOWY PLAN ZAGOSPODAROWANIA PRZESTRZENNEGO

Obszar położony pomiedzy ulicami: Nowobielańską,Działkową i Armii Krajowej

skala 1:1000

0 10 20 30 40 50(m)

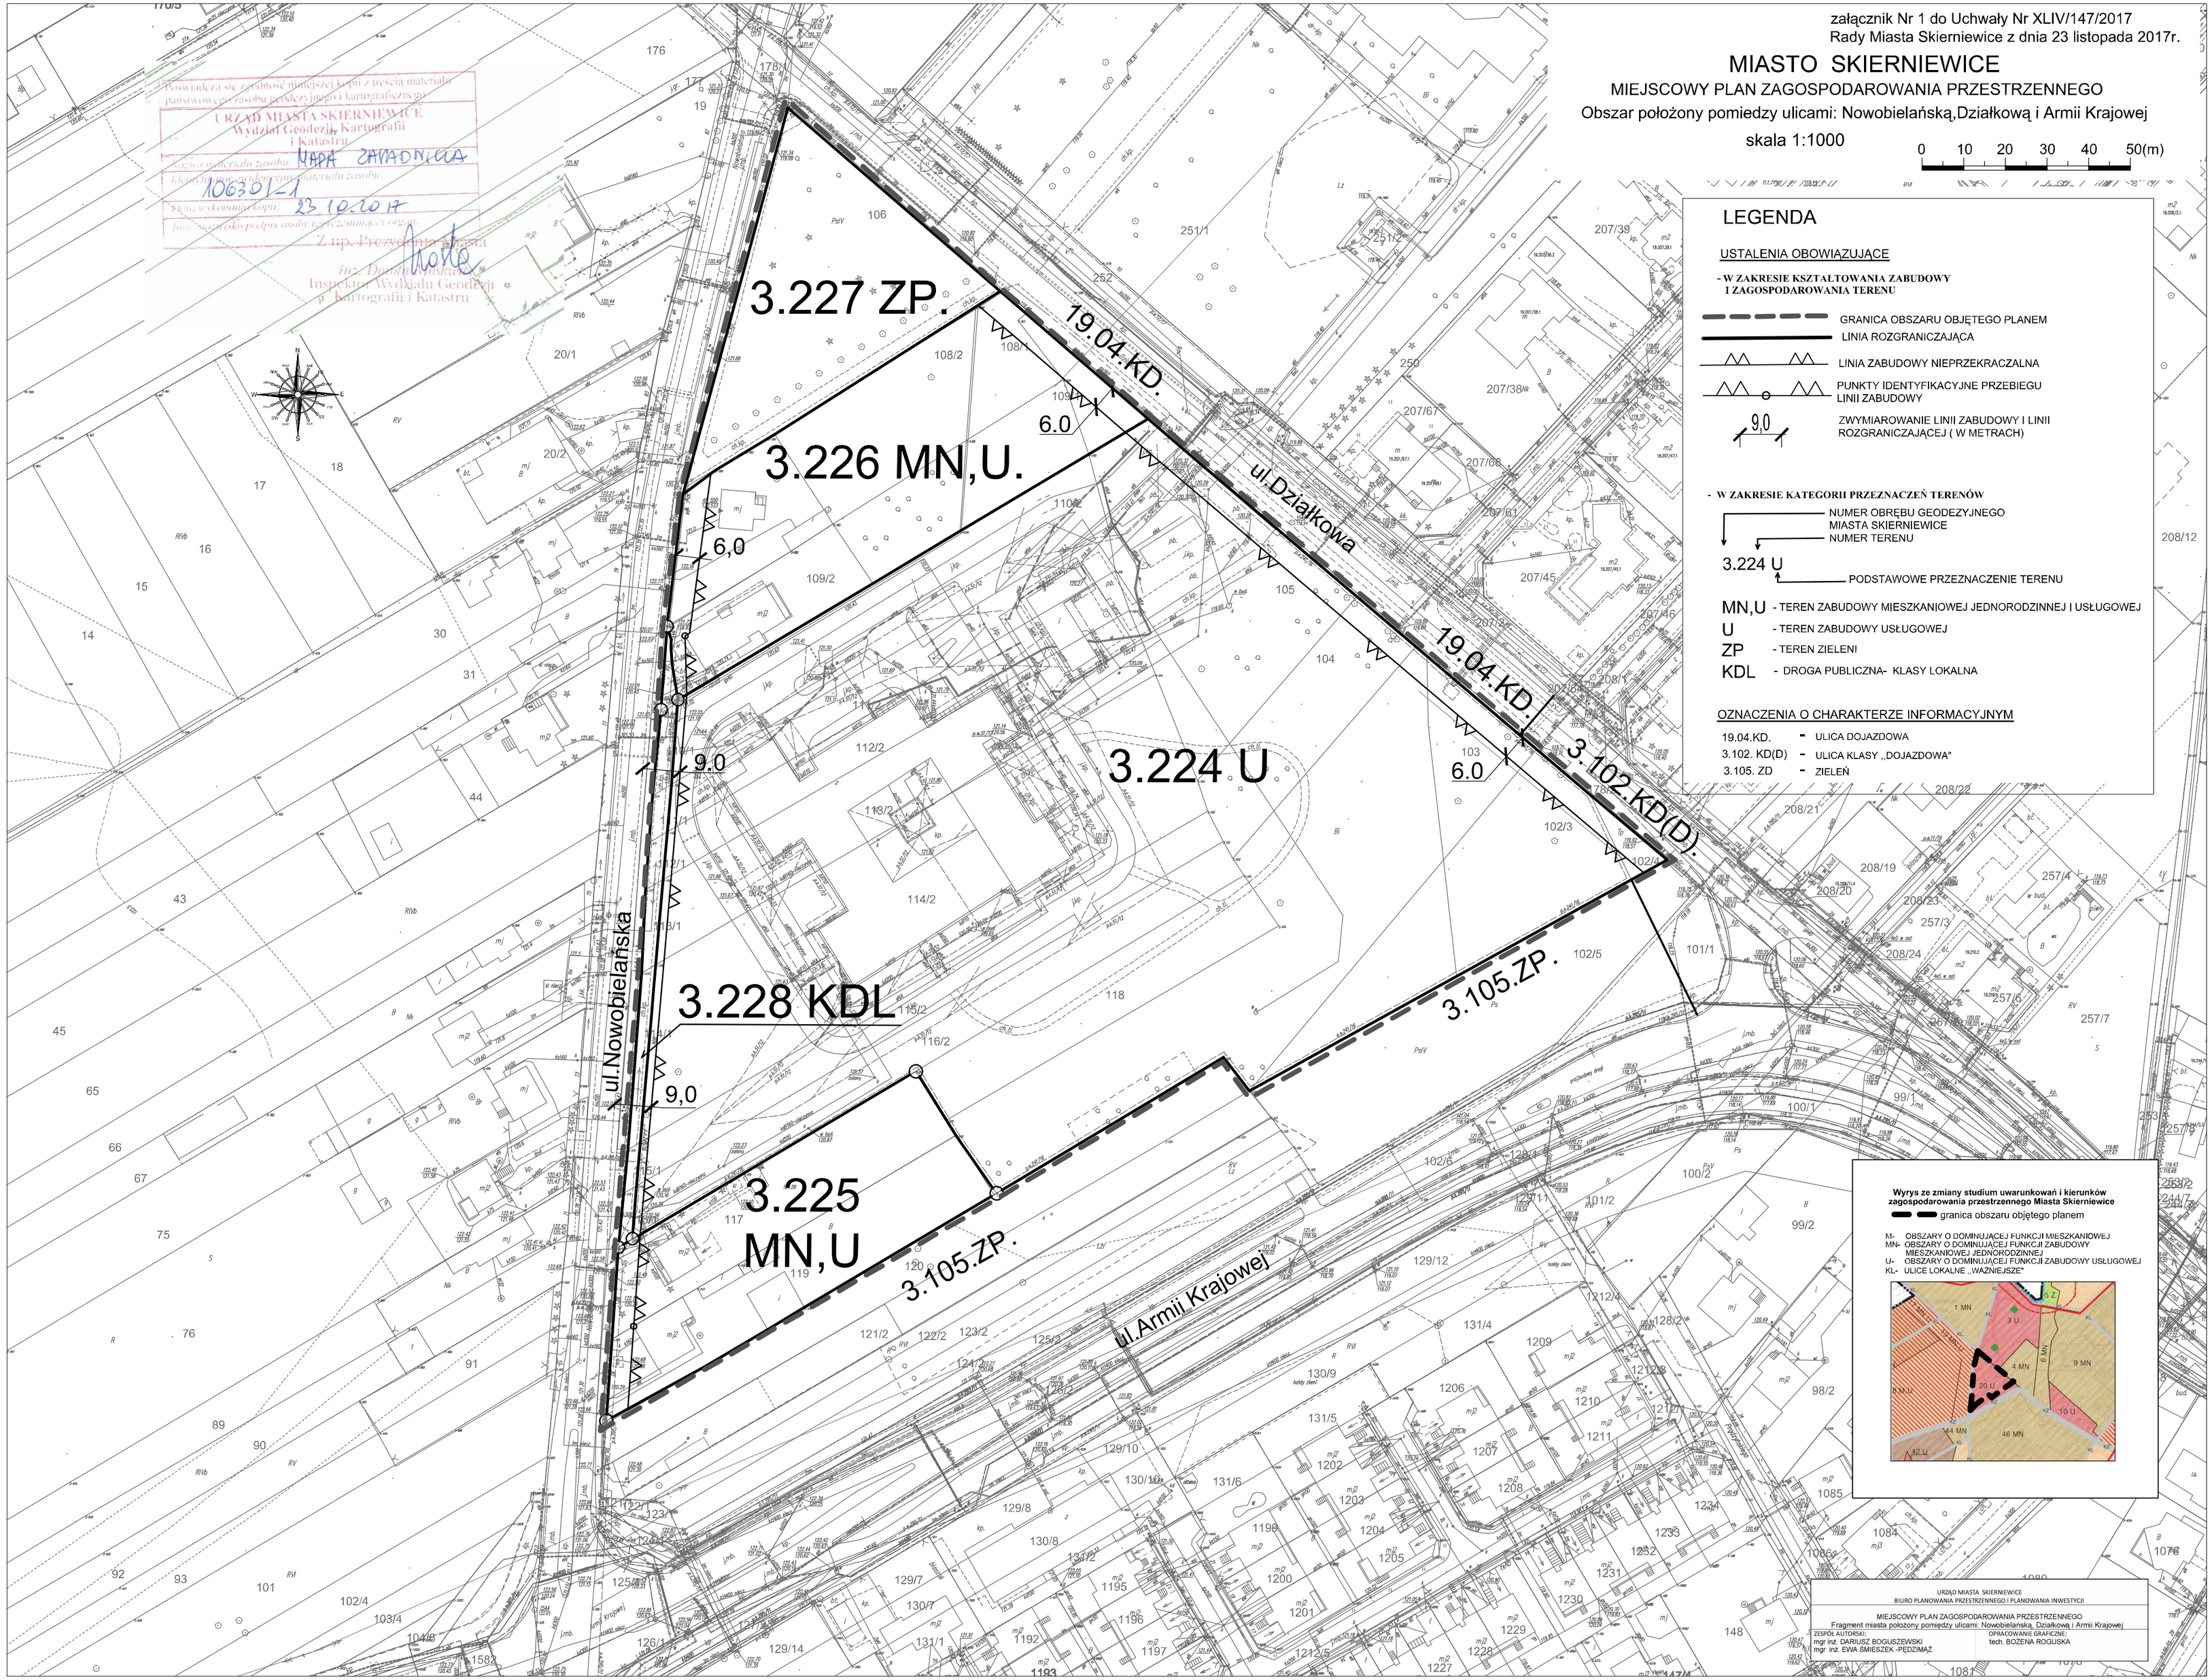

Poświadcza się zgodność niniejszej kopii z treścią materiału państwowego zasobu geodezyjnego i kartograficznego
URZĄD MIASTA SKIERNIEWICE
Wydział Geodezji, Kartografii i Katastru
Nazwa materiału zasobu: MAPA ZASADNICZA
Identyfikator ewidencyjny materiału zasobu: 106301-1
Data wykonania kopii: 23.10.2017
Imię, nazwisko podpis osoby reprezentującej organ:
Z up. Prezydenta Miasta
inż. Dorota Wiśniewska
Inspektor Wydziału Geodezji i Kartografii i Katastru

LEGENDA

USTALENIA OBOWIĄZUJĄCE

- W ZAKRESIE KSZTAŁTOWANIA ZABUDOWY I ZAGOSPODAROWANIA TERENU

GRANICA OBSZARU OBJĘTEGO PLANEM
LINIA ROZGRANICZAJĄCA
LINIA ZABUDOWY NIEPRZEKRACZALNA
PUNKTY IDENTYFIKACYJNE PRZEBIEGU LINII ZABUDOWY
9,0 ZWYMIAROWANIE LINII ZABUDOWY I LINII ROZGRANICZAJĄCEJ (W METRACH)

- W ZAKRESIE KATEGORII PRZEZNACZEŃ TERENÓW

NUMER OBRĘBU GEODEZYJNEGO MIASTA SKIERNIEWICE
NUMER TERENU
3.224 U
PODSTAWOWE PRZEZNACZENIE TERENU

MN,U - TEREN ZABUDOWY MIESZKANIOWEJ JEDNORODZINNEJ I USŁUGOWEJ
U - TEREN ZABUDOWY USŁUGOWEJ
ZP - TEREN ZIELENI
KDL - DROGA PUBLICZNA- KLASY LOKALNA

OZNACZENIA O CHARAKTERZE INFORMACYJNYM

19.04.KD. - ULICA DOJAZDOWA
3.102. KD(D) - ULICA KLASY „DOJAZDOWA"
3.105. ZD - ZIELEŃ

Wyrys ze zmiany studium uwarunkowań i kierunków zagospodarowania przestrzennego Miasta Skierniewice

granica obszaru objętego planem

M- OBSZARY O DOMINUJĄCEJ FUNKCJI MIESZKANIOWEJ
MN- OBSZARY O DOMINUJĄCEJ FUNKCJI ZABUDOWY MIESZKANIOWEJ JEDNORODZINNEJ
U- OBSZARY O DOMINUJĄCEJ FUNKCJI ZABUDOWY USŁUGOWEJ
KL- ULICE LOKALNE „WAŻNIEJSZE"

URZĄD MIASTA SKIERNIEWICE
BIURO PLANOWANIA PRZESTRZENNEGO I PLANOWANIA INWESTYCJI

MIEJSCOWY PLAN ZAGOSPODAROWANIA PRZESTRZENNEGO
Fragment miasta położony pomiędzy ulicami: Nowobielańską, Działkową i Armii Krajowej

ZESPÓŁ AUTORSKI:
mgr inż. DARIUSZ BOGUSZEWSKI
mgr inż. EWA ŚMIESZEK -PĘDZIMĄŻ

OPRACOWANIE GRAFICZNE:
tech. BOŻENA ROGUSKA